



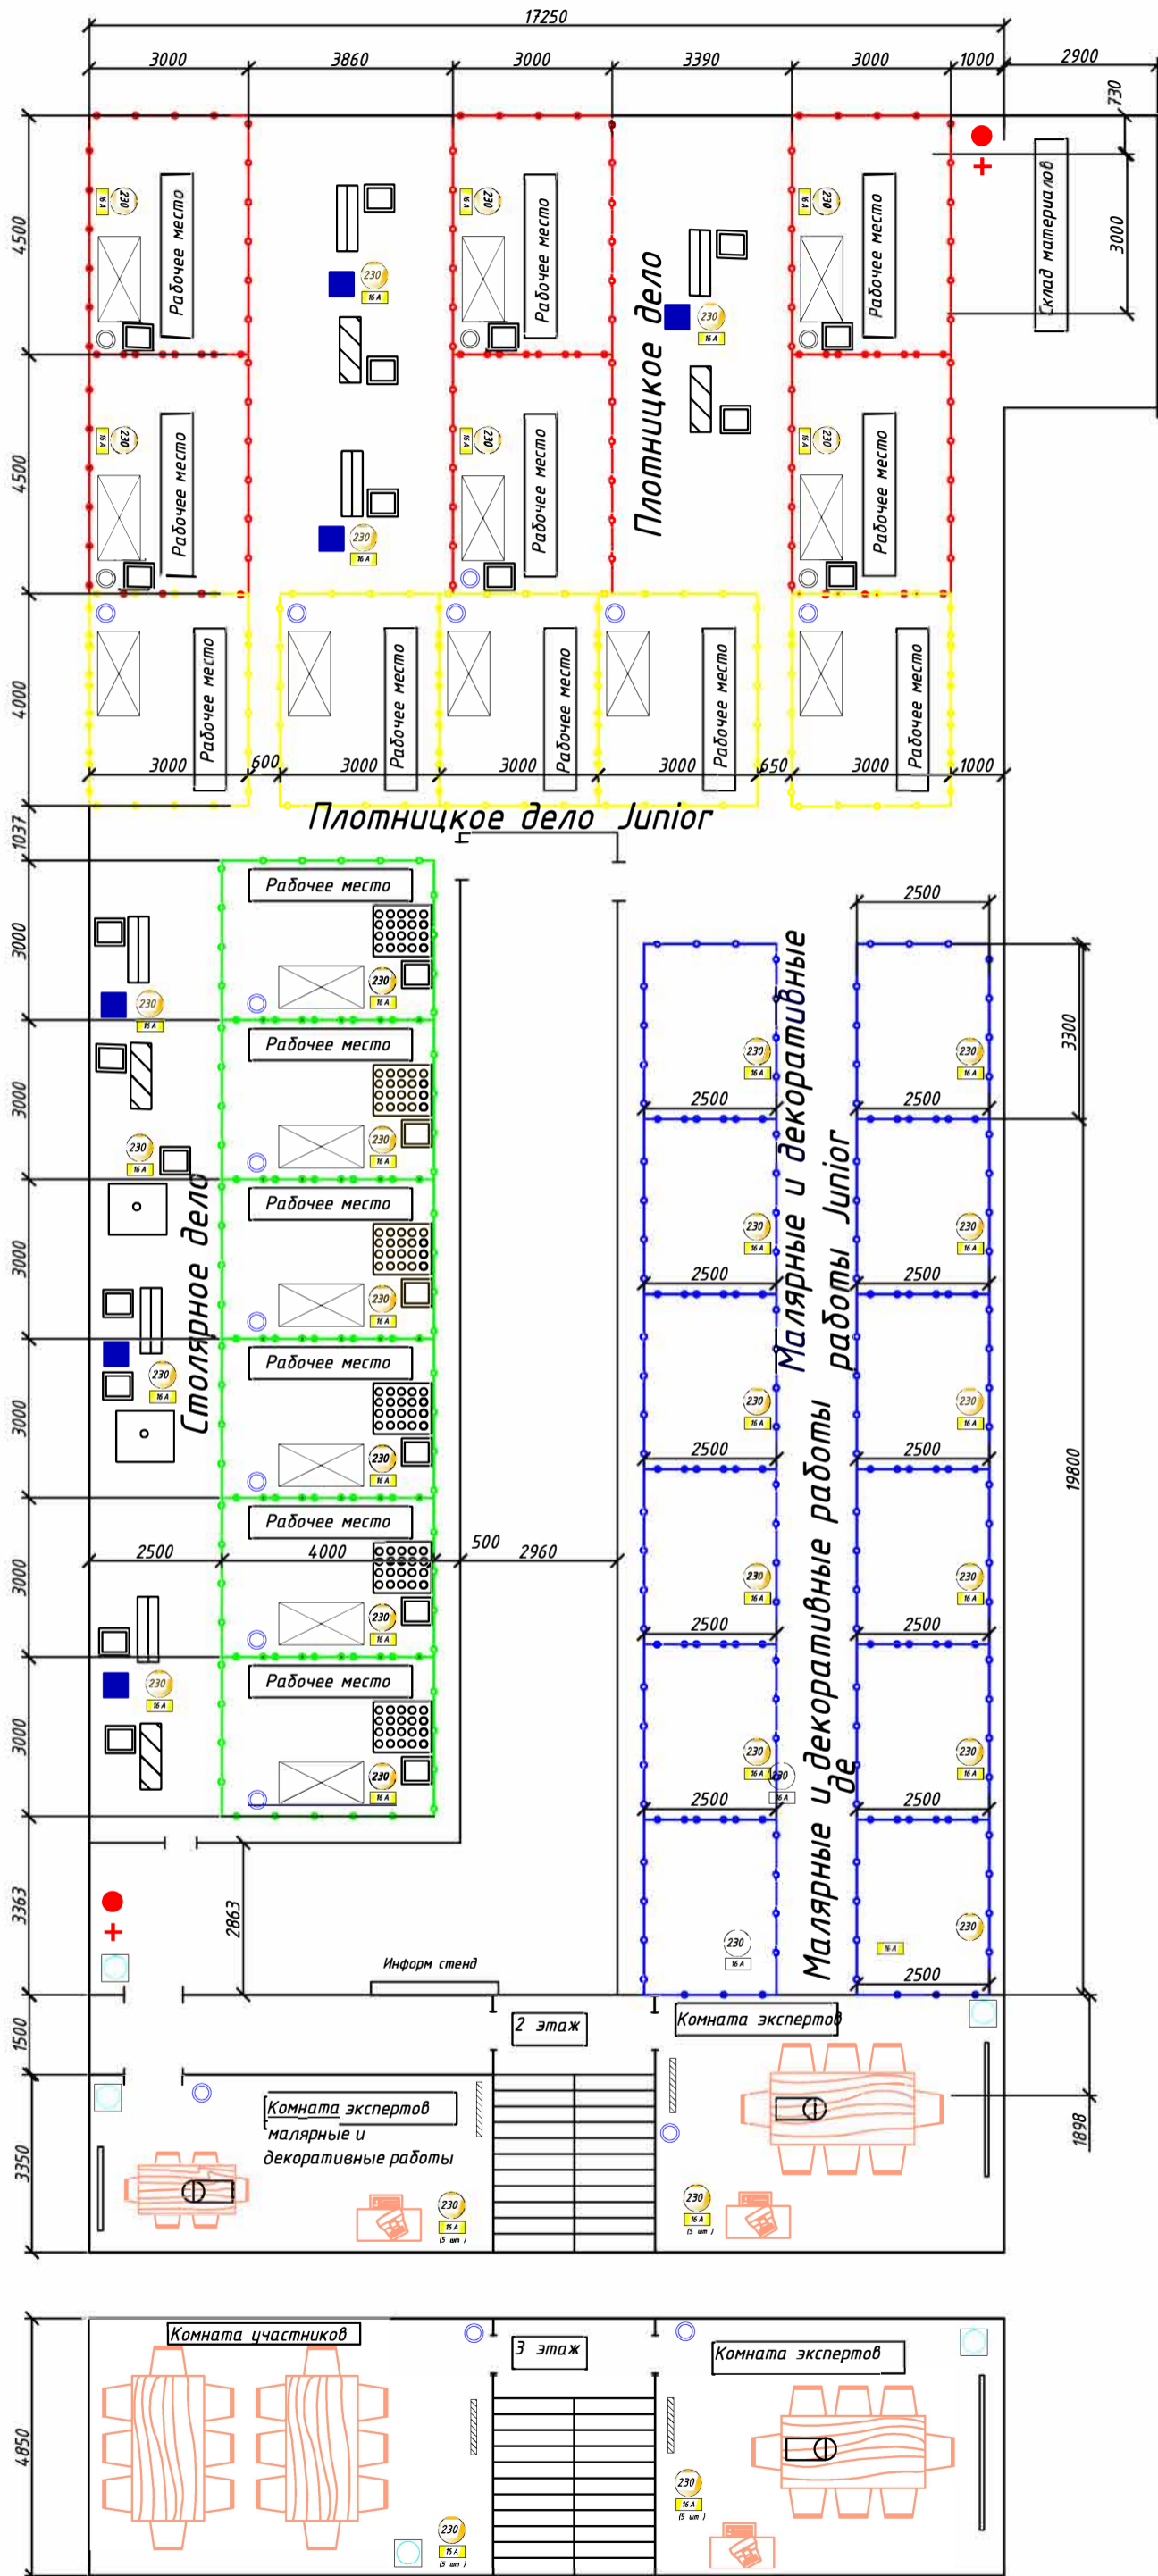


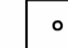


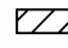








# ПЛАН ЗАСТРОЙКИ ПЛОЩАДКИ



## Условные обозначения

-  Монтажная дисковая пила
-  Торцовочная пила Festool KAPEX
-  электрические соединения 230 Вт, 16 А
-  верстак с инструментом
-  пылеудалющий аппарат
-  стол рабочий многофункциональный
-  вертикальный фрезер
-  мусорные баки
-  урна
-  компьютер с доступом в интернет и МФУ
-  кулер
-  огнетушитель
-  аптечка
-  вешалка
-  проектор
-  экран