

Разработал:

Преподаватель ГАПОУ БТПИТ

*Т.В. Фролова*  
Т.В. Фролова  
«19» января 2024 г.


## План застройки мастерской по компетенции «Интернет-маркетинг» (площадь помещения $S=49,5 \text{ м}^2$ )


Утверждаю

Директор ГАПОУ БТПИТ

*Л.В. Мантула*  
Л.В. Мантула  
«19» января 2024 г.

### Условные обозначения

 -  - стол
-  - стул
-  - огнетушитель углекислотный ОУ-1
-  - розетка 220В
-  - розетка RJ-45 локальной вычислительной сети
-  - напольные розетки 220В
-  - напольные розетки RJ-45 локальной вычислительной сети
-  - урна
-  - проектор
-  - автоматизированное рабочее место
-  - многофункциональное устройство (МФУ)
-  - сетевой коммутатор
-  - дверь
-  - магнитно-маркерная доска
-  - экран для проектора на треноге
-  - кирпичная перегородка
-  - окно

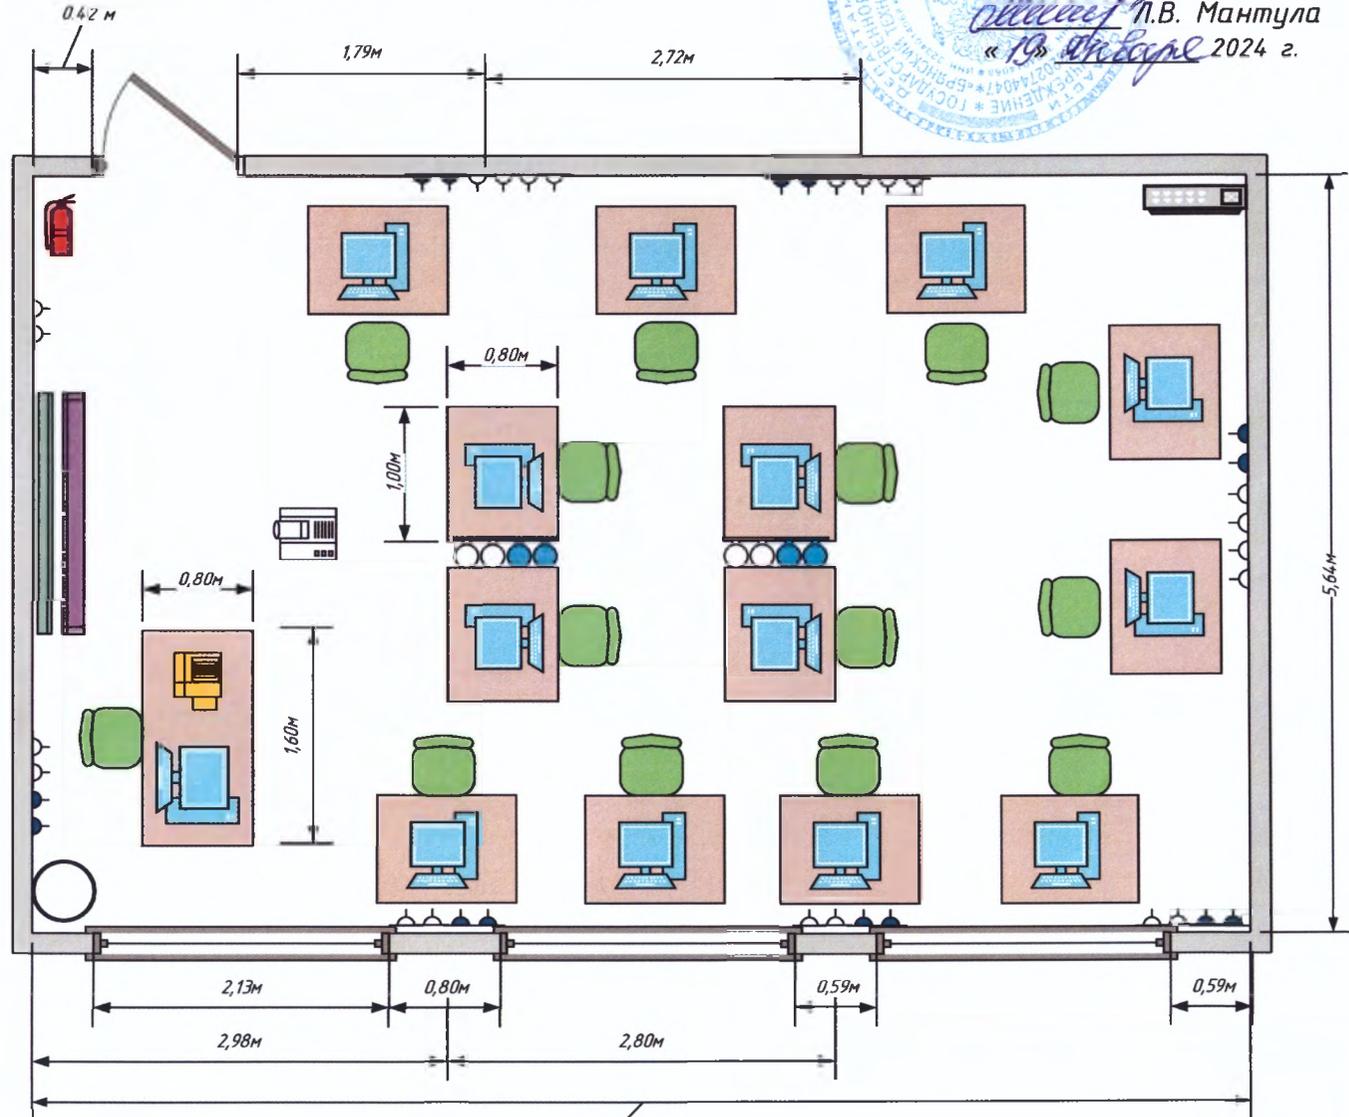

Масштаб 1: 50

8,78 м